


Роза повторяемости ветров по направлениям. Среднегодовая. В % по метеостанции г. Якутска

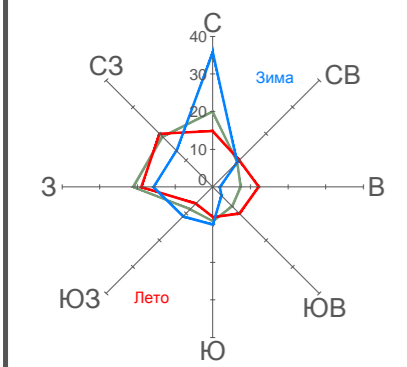

Рубеж	С	СВ	В	ЮВ	Ю	ЮЗ	З	СЗ	Итого
годов	20,0	9,0	7,0	9,0	8,0	21,0	19,0	19,0	138,0
лето	15,0	10,0	12,0	10,0	8,0	19,0	20,0	20,0	104,0
зима	36,0	9,0	2,0	3,0	10,0	11,0	16,0	13,0	134,0


ЯКУТСК

ПРОЕКТ ПЛАНИРОВКИ ТЕРРИТОРИИ КВАРТАЛА №121 г.ЯКУТСКА

Внесение изменений в проект планировки и межевания территории квартала №121 в части земельного участка 14:36:107017:344 г.Якутска

Чертеж планировки территории М1:1000

Приложение к распоряжению
Окружной администрации города Якутска
№ _____ от _____ 2018г.

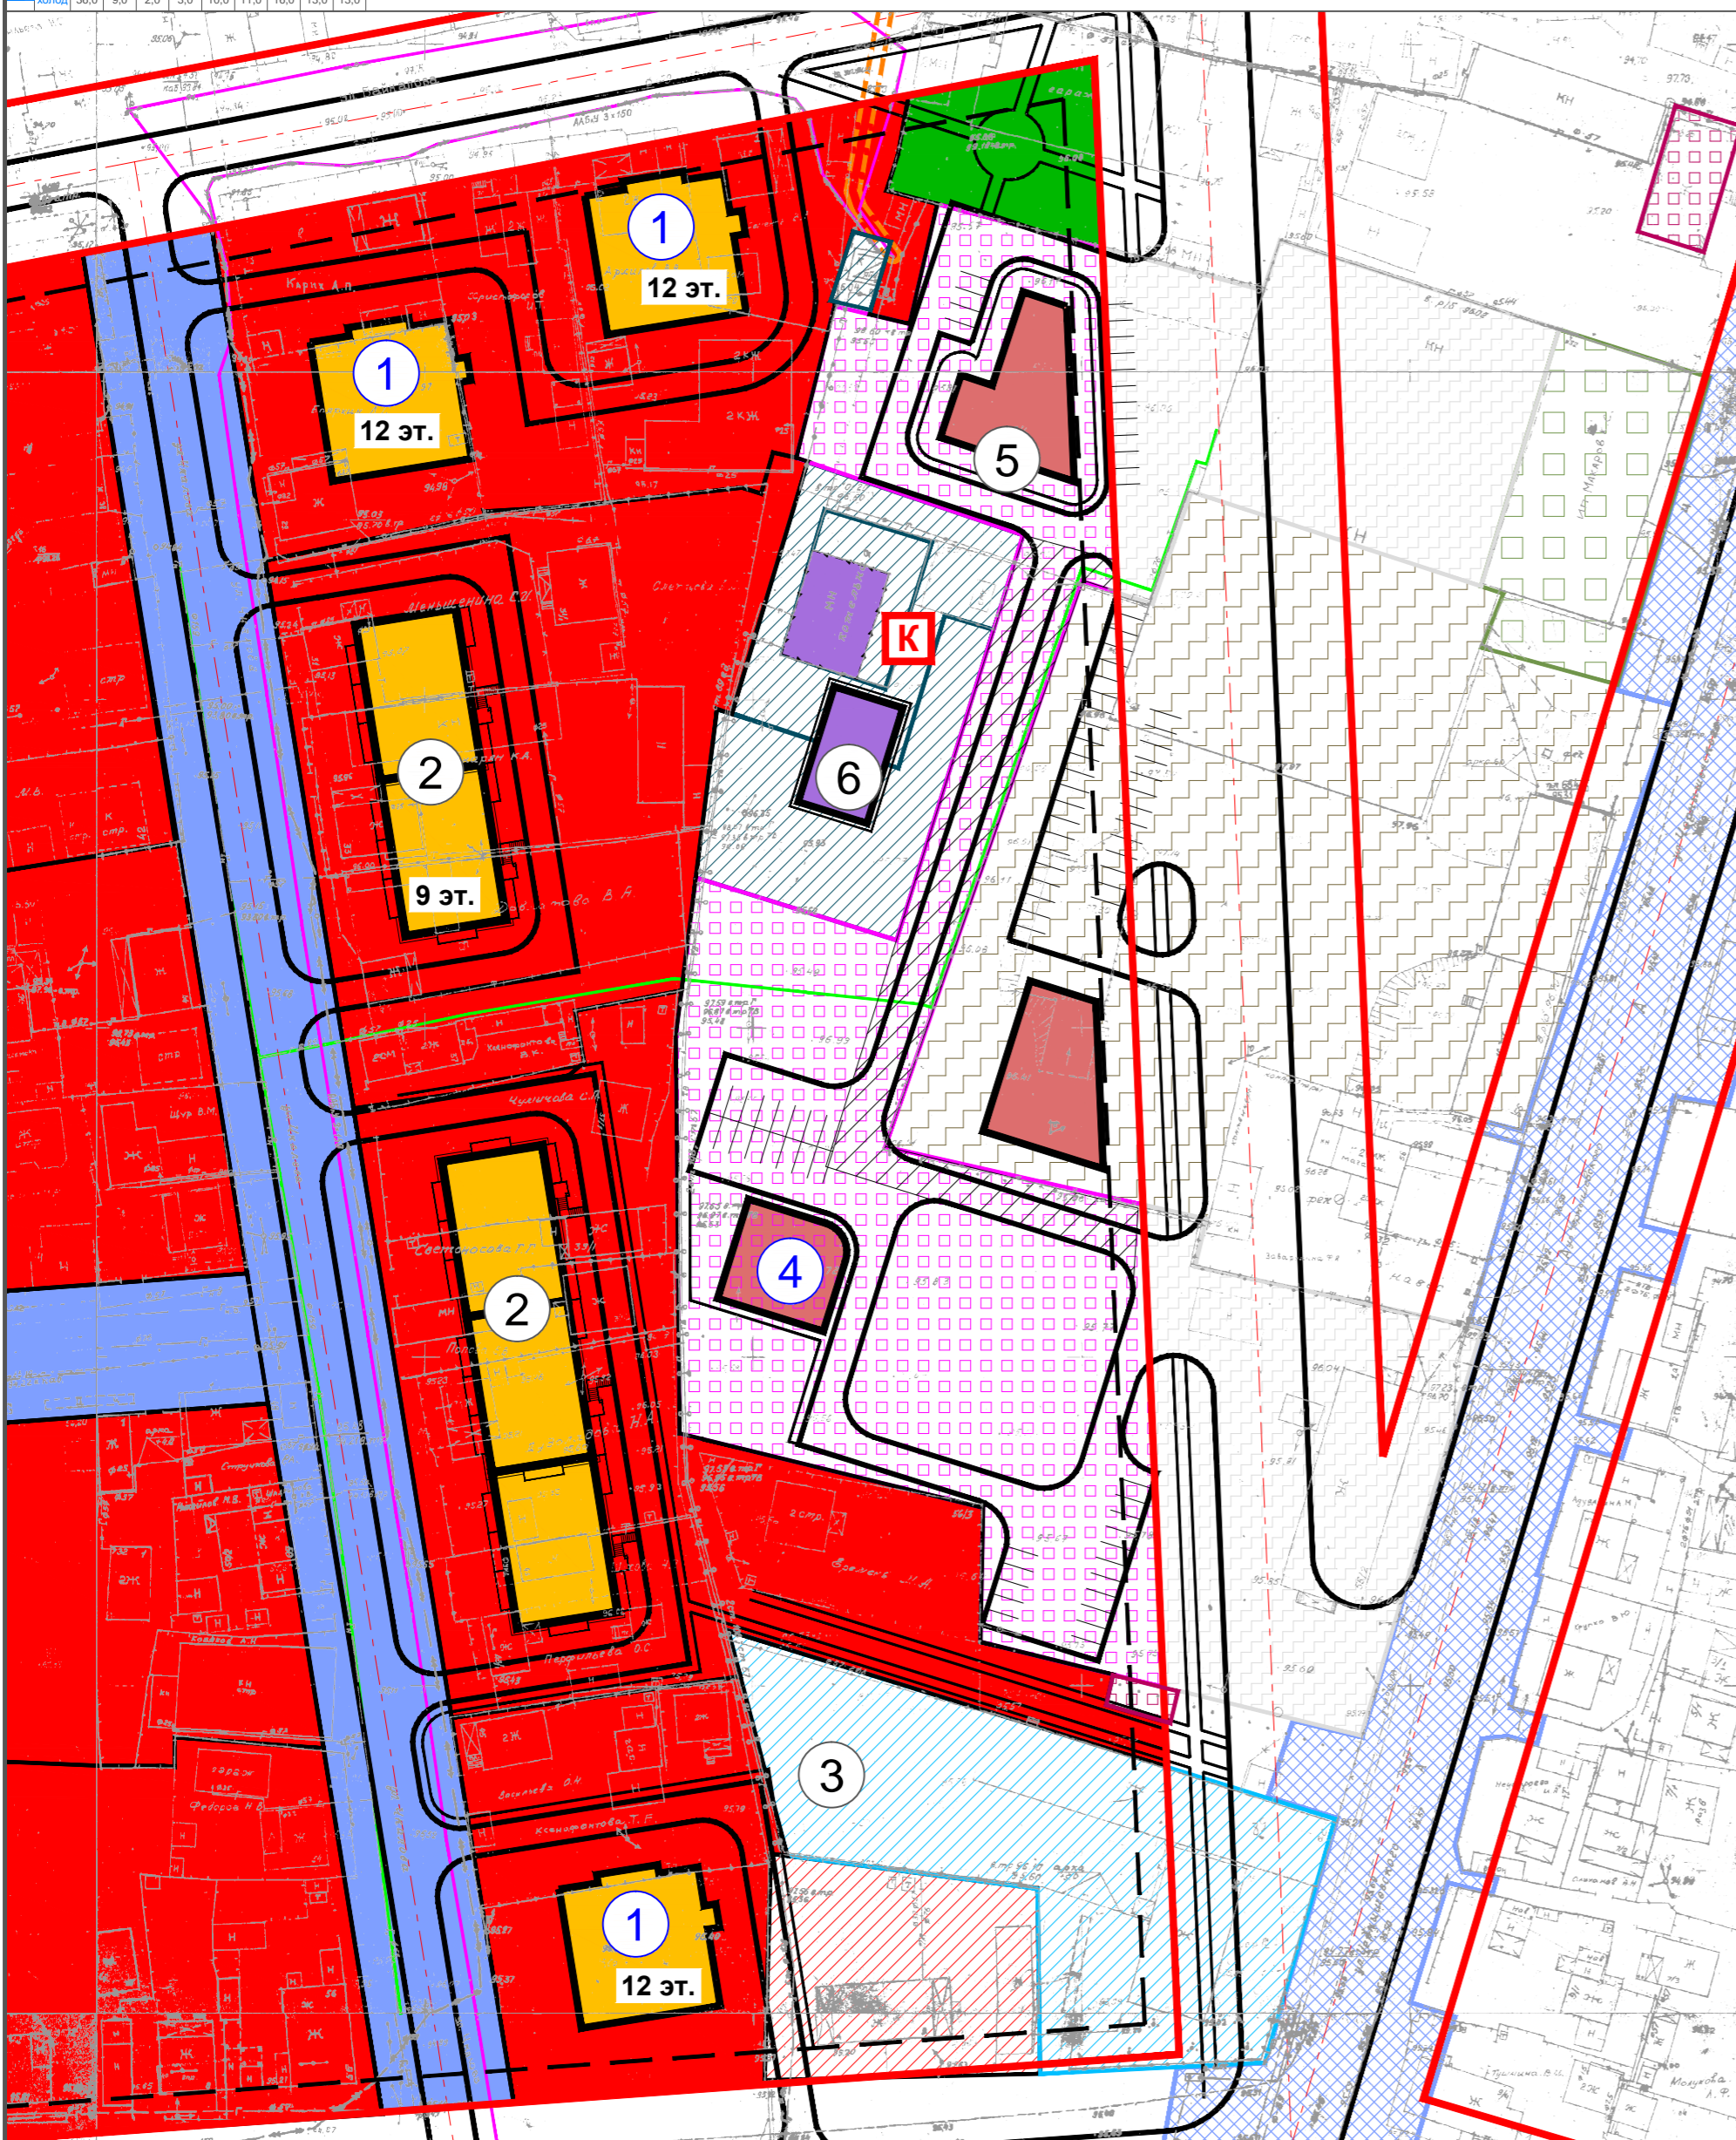

УСЛОВНЫЕ ОБОЗНАЧЕНИЯ

- КРАСНАЯ ЛИНИЯ** (project, actual)
- НОМЕР КВАРТАЛА** (1)
- ЛИНИЯ ОТСТУПА ОТ КРАСНЫХ ЛИНИЙ**
- ЗДАНИЯ И СООРУЖЕНИЯ**
 - ЖИЛЫЕ
 - ОБЩЕСТВЕННО-ДЕЛОВЫЕ
 - ПРОИЗВОДСТВЕННЫЕ
 - ИНЖЕНЕРНОЙ ИНФРАСТРУКТУРЫ
 - ТРАНСПОРТНОЙ ИНФРАСТРУКТУРЫ
- ГРАНИЦЫ ЗЕМЕЛЬНЫХ УЧАСТКОВ ДЛЯ РАЗМЕЩЕНИЯ ОБЪЕКТОВ ЖИЛОЙ ЗАСТРОЙКИ**
 - для индивидуального жилищного строительства
 - МАЛОЭТАЖНОЙ ЖИЛОЙ ЗАСТРОЙКИ
 - СРЕДНЕЭТАЖНОЙ ЖИЛОЙ ЗАСТРОЙКИ
 - МНОГОЭТАЖНОЙ ЖИЛОЙ ЗАСТРОЙКИ (ВЫСОТНОЙ ЗАСТРОЙКИ)
- ГРАНИЦЫ ЗЕМЕЛЬНЫХ УЧАСТКОВ ДЛЯ РАЗМЕЩЕНИЯ ОБЪЕКТОВ ОБЩЕСТВЕННОГО ИСПОЛЬЗОВАНИЯ**
 - ДОШКОЛЬНОЕ, НАЧАЛЬНОЕ И КОММУНАЛЬНОГО ОБСЛУЖИВАНИЯ
- ГРАНИЦЫ ЗЕМЕЛЬНЫХ УЧАСТКОВ ДЛЯ РАЗМЕЩЕНИЯ ОБЪЕКТОВ ПРЕДПРИНИМАТЕЛЬСТВА**
 - ДЕЛОВОГО УПРАВЛЕНИЯ
 - МАГАЗИНЫ
- ГРАНИЦЫ ЗЕМЕЛЬНЫХ УЧАСТКОВ ДЛЯ РАЗМЕЩЕНИЯ ТЕРРИТОРИЙ ОБЩЕГО ПОЛЬЗОВАНИЯ**
 - ЗЕМЕЛЬНЫЕ УЧАСТКИ ОБЩЕГО ПОЛЬЗОВАНИЯ (ПРОЕЗДЫ, ТРОТУАРЫ)
 - ОБЩЕГО ПОЛЬЗОВАНИЯ (СКВЕРЫ, БУЛЬВАРЫ, ПЛОЩАДИ, НАБЕРЕЖНЫЕ)

ИНЖЕНЕРНАЯ ИНФРАСТРУКТУРА

- ТЕПЛОСНАБЖЕНИЯ**
 - КОТЕЛЬНАЯ
 - ТЕПЛОВЫЕ СЕТИ ДУ от 200 до 500
 - ТЕПЛОВЫЕ СЕТИ ДУ меньше 200
- ВОДОСНАБЖЕНИЯ**
 - НАСОСНАЯ СТАНЦИЯ
 - ХОЗЯЙСТВЕННО-ПИТЬЕВОЙ И ПРОТИВОПОЖАРНЫЙ ВОДОПРОВОД
- ВОДООТВЕДЕНИЯ**
 - КАНАЛИЗАЦИОННАЯ НАСОСНАЯ СТАНЦИЯ
 - БЕЗНАПОРНЫЙ КОЛЛЕКТОР ХОЗЯЙСТВЕННО-ФЕКАЛЬНОЙ КАНАЛИЗАЦИИ
 - НАПОРНЫЙ КОЛЛЕКТОР ХОЗЯЙСТВЕННО-ФЕКАЛЬНОЙ КАНАЛИЗАЦИИ
- ЭЛЕКТРОСНАБЖЕНИЯ**
 - ТРАНСФОРМАТОРНАЯ ПОДСТАНЦИЯ
 - ЛИНИЯ ЭЛЕКТРОПЕРЕДАЧИ 10(6)кВ ВОЗДУШНАЯ
 - ЛИНИЯ ЭЛЕКТРОПЕРЕДАЧИ 10(6)кВ КАБЕЛЬНАЯ
 - ЛИНИЯ ЭЛЕКТРОПЕРЕДАЧИ 35кВ ВОЗДУШНАЯ

ГАЗОСНАБЖЕНИЕ

- ГРП ГАЗОРЕГУЛЯТОРНЫЙ ПУНКТ
- ГАЗОПРОВОД ВЫСОКОГО ДАВЛЕНИЯ 0,3<P<0,6 МПа
- ГАЗОПРОВОД ВЫСОКОГО ДАВЛЕНИЯ P>1,2 МПа
- ГАЗОПРОВОД ВЫСОКОГО ДАВЛЕНИЯ 0,6<P<1,2 МПа

ВЕДОМОСТЬ ЖИЛЫХ И ОБЩЕСТВЕННЫХ ЗДАНИЙ И СООРУЖЕНИЙ

НОМЕР НА ПЛАНЕ	ОБОЗНАЧЕНИЕ ТИПОВОГО ПРОЕКТА	ЭТАЖНОСТЬ	КОЛИЧЕСТВО		ПЛОЩАДЬ, м²				СТРОИТЕЛЬНЫЙ ОБЪЕМ, м³	
			зданий	квартир	здан.	всего	общая нормируемая	зданий	всего	
ПРОЕКТИРУЕМЫЕ ЖИЛЫЕ ЗДАНИЯ										
1	Многоквартирный 12-этажный жилой дом	12	3	-	-	-	-	-	-	-
2	Многоквартирный 9-этажный жилой дом	9	2	-	-	-	-	-	-	-
ПРОЕКТИРУЕМЫЕ ОБЩЕСТВЕННЫЕ ЗДАНИЯ И СООРУЖЕНИЯ										
3	Школа-интернат	1	1	-	-	-	-	-	-	-
4	Офисное здание	1	1	-	-	-	-	-	-	-
5	Офисное здание	2	1	-	-	-	-	-	-	-
ПРОЕКТИРУЕМЫЕ КОММУНАЛЬНО-СКЛАДСКИЕ СООРУЖЕНИЯ										
6	Котельная	1	1	-	-	-	-	-	-	-
Запрещается тиражировать и передавать другим организациям и лицам без согласия ОАО РПИИ "Якутпроект"										
ПРОЕКТ ПЛАНИРОВКИ ТЕРРИТОРИИ КВАРТАЛА №121 г.ЯКУТСКА										
Б/ш-2018			Внесение изменения в проект планировки и межевания территории квартала №121 по ул.Чернышевского 56/2 в г.Якутске							
Инв. №	Дата		Чертеж планировки территории М1:1000							