



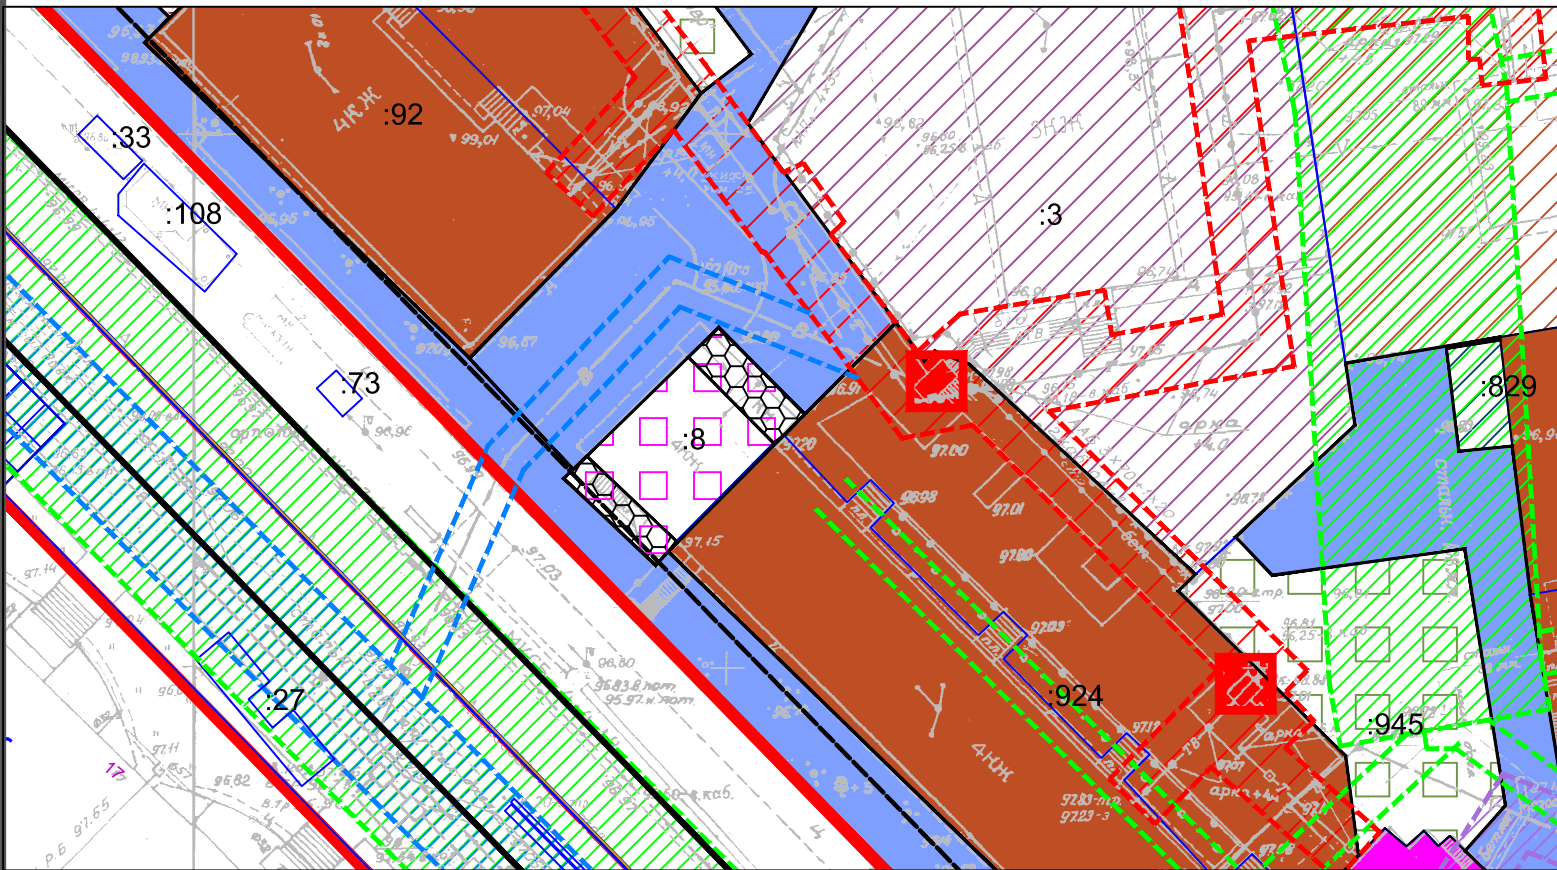

# ЯКУТСК

## Внесение изменений в проект планировки и проект межевания территории квартала №51 ГО "город Якутск" (в части з/у с кадастровым №14:36:105019:8)

### Проект межевания территории М 1:500

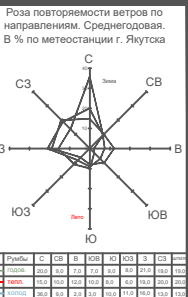

#### Перечень существующих земельных участков зарегистрированных в ГКН

№ п/п	Кадастровый номер	Вид разрешенного использования земельного участка	Адрес	Площадь, кв. м
1	14:36:105019:8	Деловое управление	Республика Саха (Якутия), г Якутск, ул Петра Алексеева, д 4/4	151 кв. м

#### ПЕРЕЧЕНЬ ЗЕМЕЛЬНЫХ УЧАСТКОВ ПОДЛЕЖАЩИХ ПРИРЕЗКЕ

№	Кадастровый номер	Вид разрешенного использования земельного участка	Площадь участка, зарег. В ГКН, м2	Площадь прирезки, м2
1	14:36:105019:8	Деловое управление	151,0	81,3

#### УСЛОВНЫЕ ОБОЗНАЧЕНИЯ

- квартальная красная линия
- линия отступа от красных линий
- границы кадастрового квартала
- кадастровый номер квартала
- кадастровый номер земельного участка
- граница земельных участков сведения о которых содержатся в ГКН
- граница проекта

#### ГРАНИЦЫ ЗЕМЕЛЬНЫХ УЧАСТКОВ ДЛЯ РАЗМЕЩЕНИЯ ОБЪЕКТОВ ПРЕДПРИНИМАТЕЛЬСТВА

- делового управления
- обслуживание автотранспорта

#### ГРАНИЦЫ ЗЕМЕЛЬНЫХ УЧАСТКОВ ДЛЯ РАЗМЕЩЕНИЯ ТЕРРИТОРИЙ ОБЩЕГО ПОЛЬЗОВАНИЯ

- земельные участки общего пользования (проезды, тротуары)

#### ГРАНИЦЫ ЗЕМЕЛЬНЫХ УЧАСТКОВ ДЛЯ РАЗМЕЩЕНИЯ ОБЪЕКТОВ ЖИЛОЙ ЗАСТРОЙКИ

- среднеэтажной жилой застройки

#### ГРАНИЦЫ ЗЕМЕЛЬНЫХ УЧАСТКОВ ДЛЯ РАЗМЕЩЕНИЯ ОБЪЕКТОВ ОБЩЕСТВЕННОГО ИСПОЛЬЗОВАНИЯ

- общественного управления

#### ГРАНИЦЫ ЗЕМЕЛЬ, ПОДЛЕЖАЩИХ ПРИРЕЗКЕ И ИЗЪЯТИЮ

- границы территории прирезки
- охранные зоны
- электроснабжения
- газоснабжения
- водоотведения
- водоснабжения



М 1:500

ППТ и ПМТ					
Внесение изменений в проект планировки и проект межевания территории квартала №51 ГО "город Якутск" (в части з/у с кадастровым №14:36:105019:8)					
Изм.	Кол.уч.	Лист	№ док.	Подпись	Дата
Проект межевания территории				Стадия	Лист
				П	1
Проверил	Шергин				
Исполнил	Толстоцхова				
Проект межевания территории М 1:500				Архитектурно-планировочное бюро "Ykt.ПРОЕКТ" (ИП Шергин А.А. ОГРНИП: 316144700052969)	