

### Условные обозначения



- граница территории, в отношении которой осуществляется подготовка проекта планировки



- земельный участок отводимых под размещение опор при строительстве ВЛ 110 кВ

- координата точки граница территории, в отношении которой осуществляется подготовка проекта планировки



- образование земельных участков, при прохождении границы территории, в отношении которой осуществляется подготовка проекта планировки, и участков с кадастровыми номерами (14:35:108001:993; 14:35:108001:21938; 14:35:108001:1326; 14:35:108001:5758; 14:35:108001:5829)



- водоемы



- граница кадастрового квартала

- кадастровый номер участка



- граница кадастрового участка



- проектируемая ВЛ 110 кВ



- дорога


1.  $x=6887289,38$   
 $y=2536623,24$

17.  $x=6890947,41$   
 $y=2537939,65$

18.  $x=6890943,23$   
 $y=2537953,01$

16.  $x=6890723,01$   
 $y=2537869,28$

19.  $x=6890718,83$   
 $y=2537882,64$

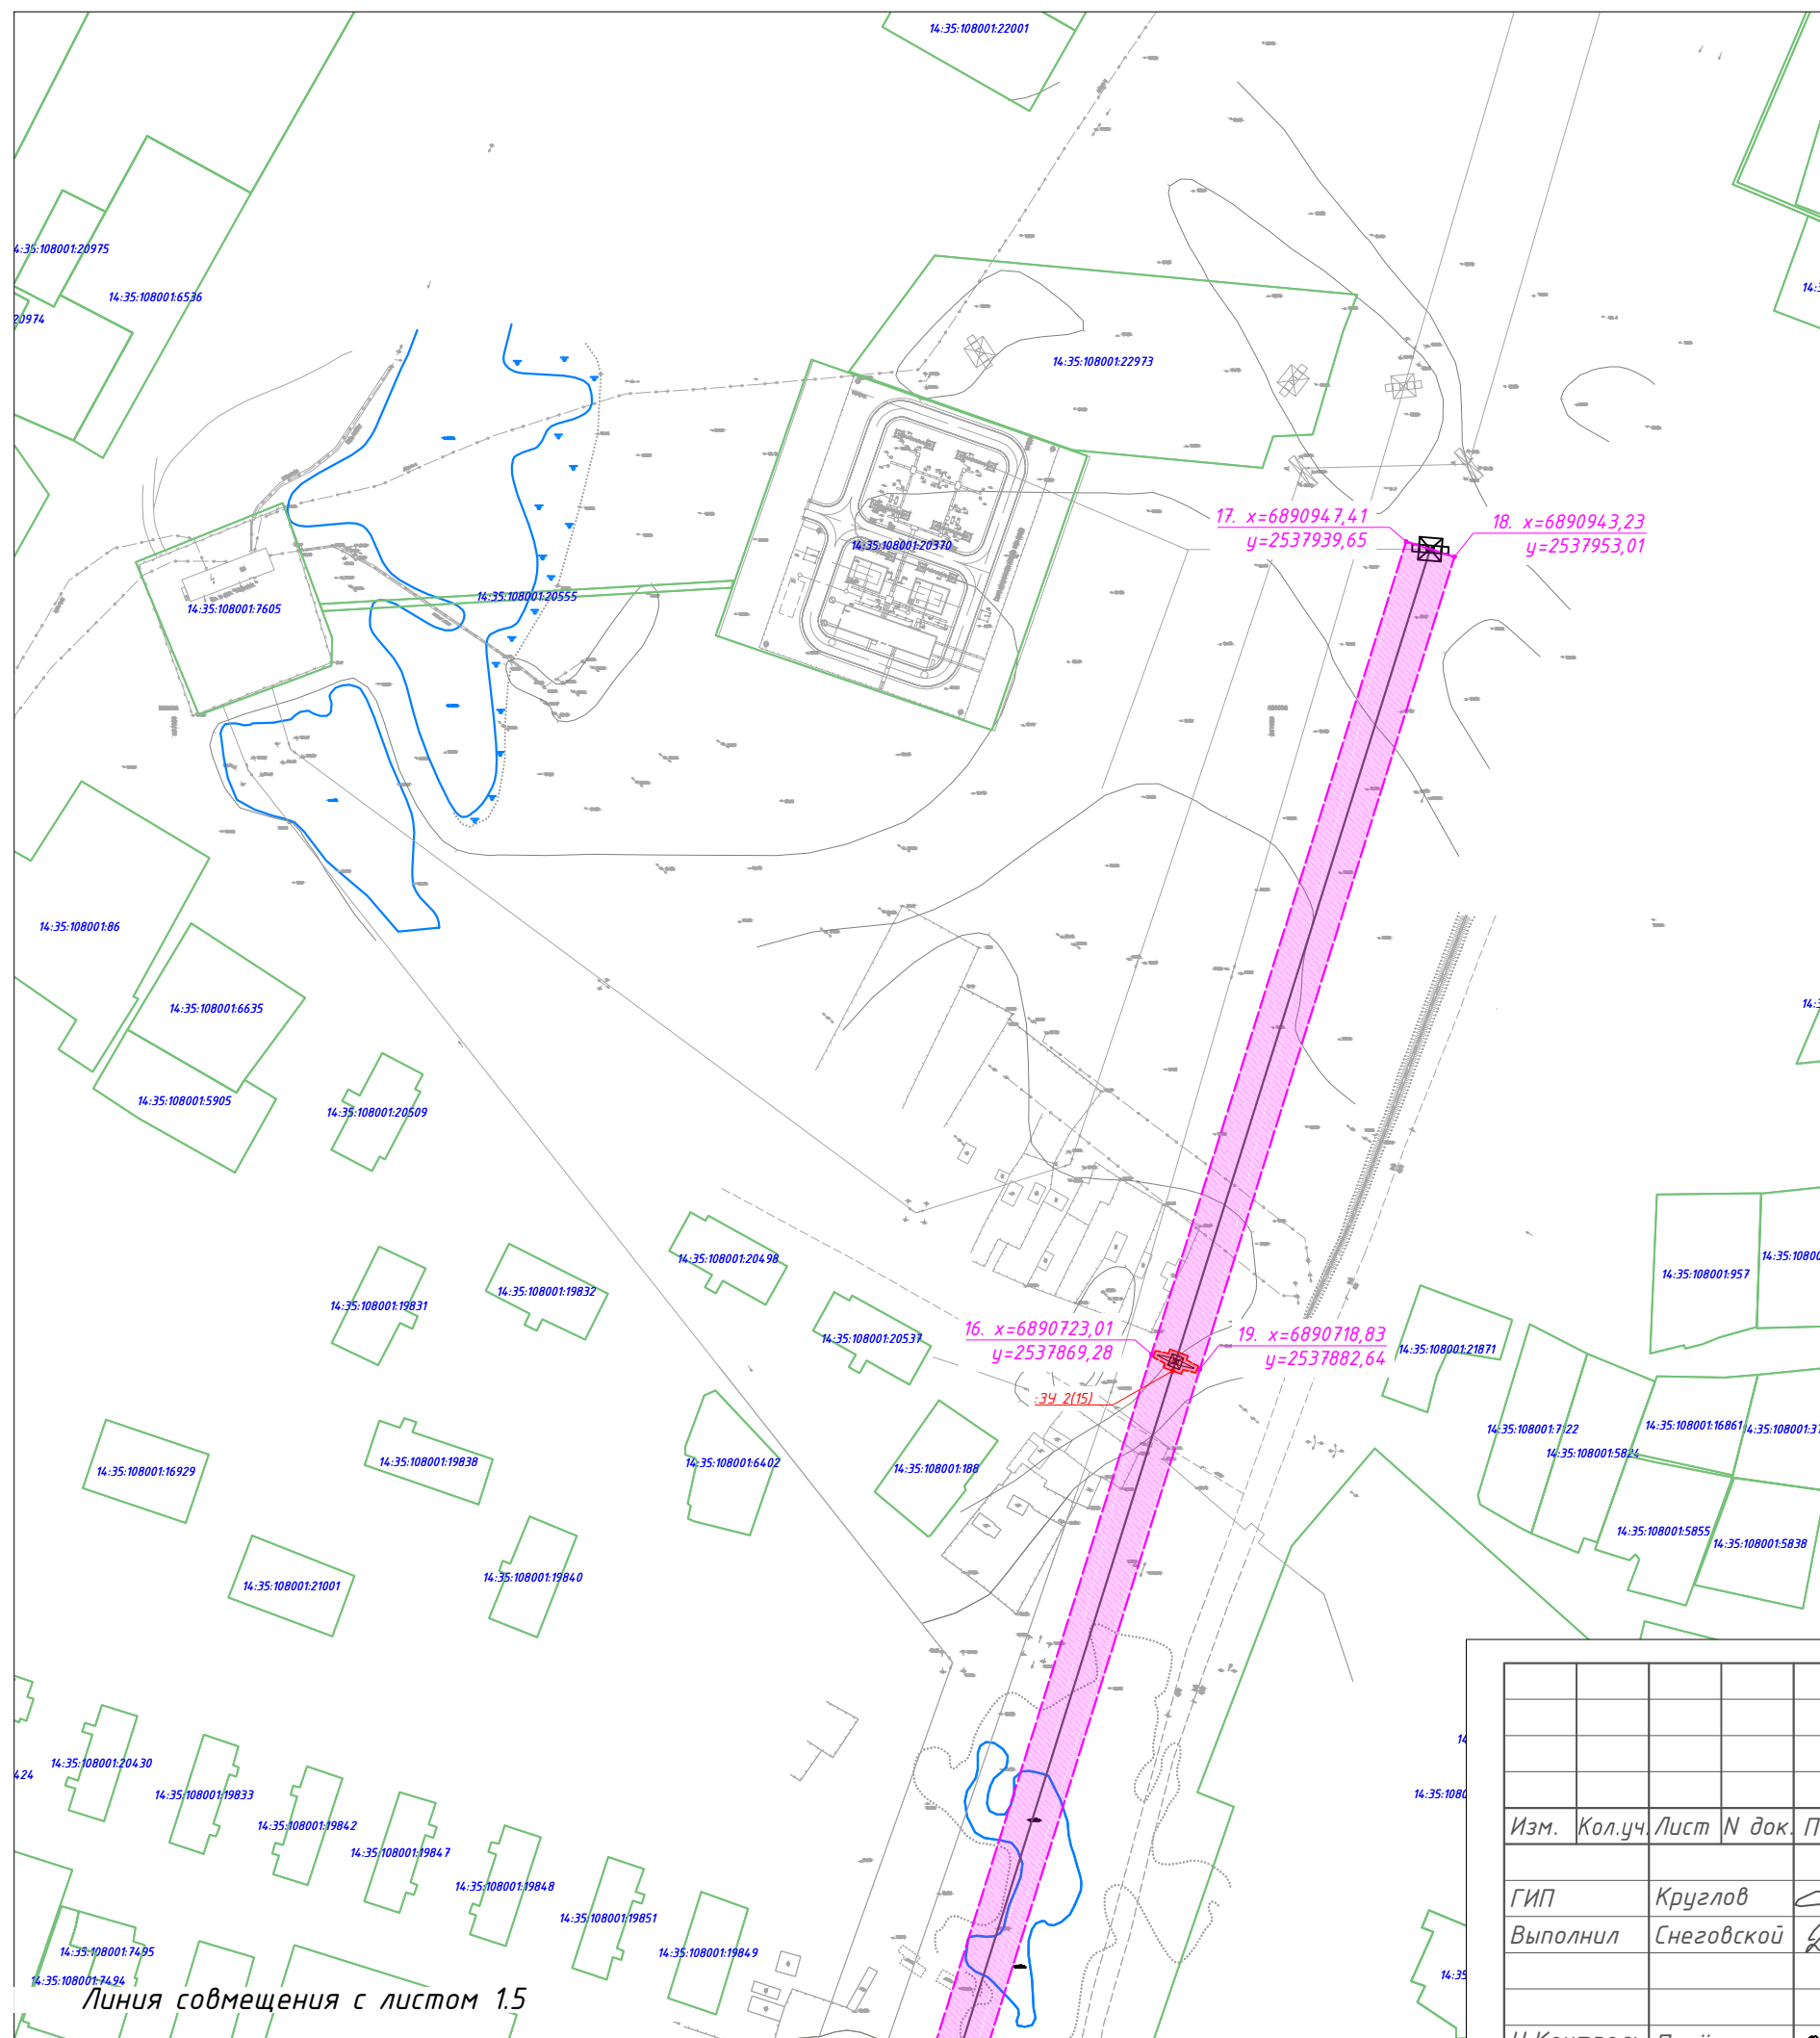

Линия совмещения с листом 1.5

					307-2018.ПМТ.04			
					Проект планировки и межевания территории линейного объекта: "Реконструкция ВЛ-110 кВ от Л-101, 102 на ПС 110/10 кВ "Марха"			
Изм.	Кол.уч.	Лист	N док.	Подпись	Дата	Стадия	Лист	Листов
						ПМТ	1.6	
ГИП	Круглов			<i>[Signature]</i>	01.19	Проект межевания территории. Основная часть		
Выполнил	Снеговской			<i>[Signature]</i>	01.19	Чертеж границ планируемых и существующих элементов планировочной структуры М 1:2000		
Н.Контроль	Печёнкин			<i>[Signature]</i>	01.19	ООО "ЮГТЕХНОИНЖИНИРИНГ" г. Ростов-на-Дону		

Согласовано

Инв. № подл.	
Подп. и дата	
Взам. инв. №	